




ΚΑΤΟΨΗ ΙΣΟΓΕΙΟΥ

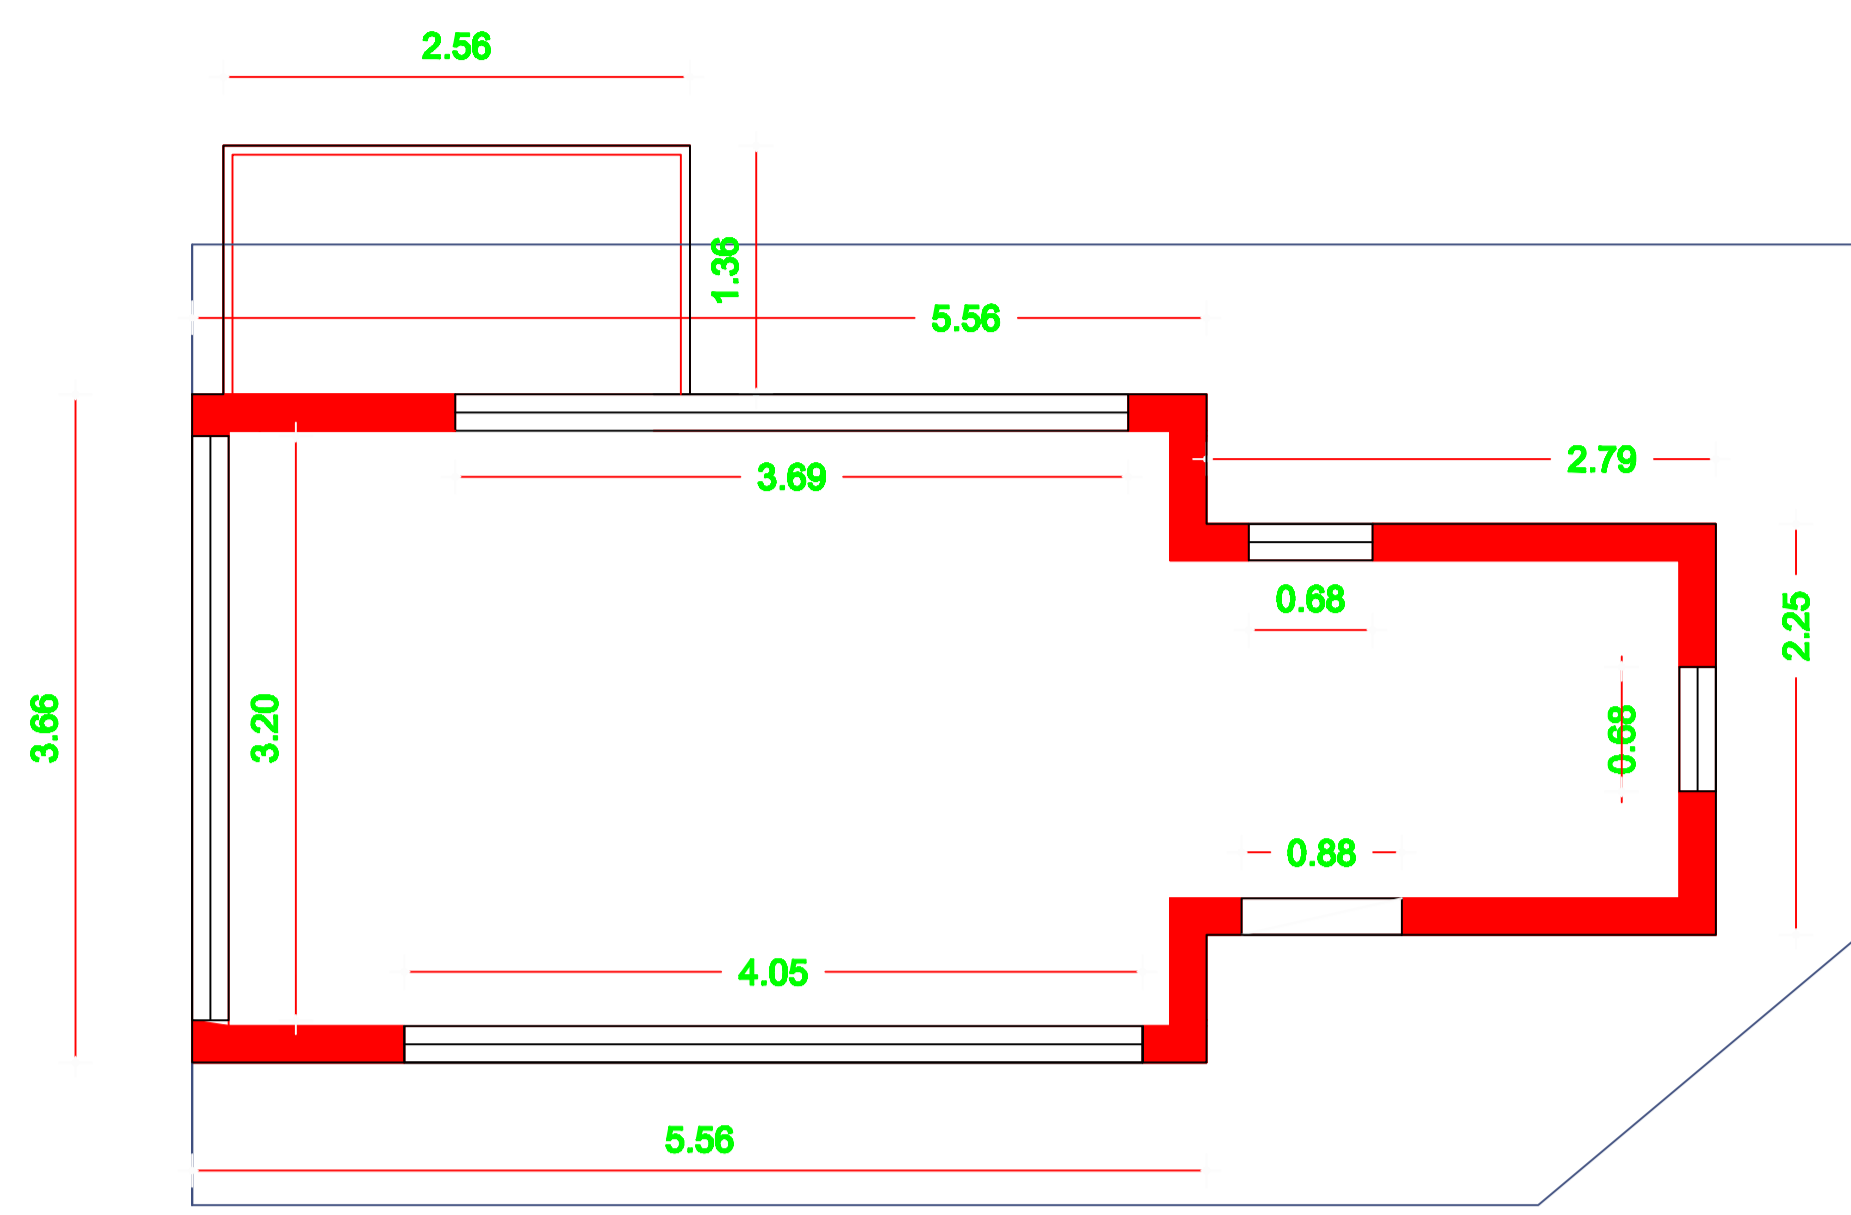

ΚΑΤΟΨΗ ΔΩΜΑΤΟΣ

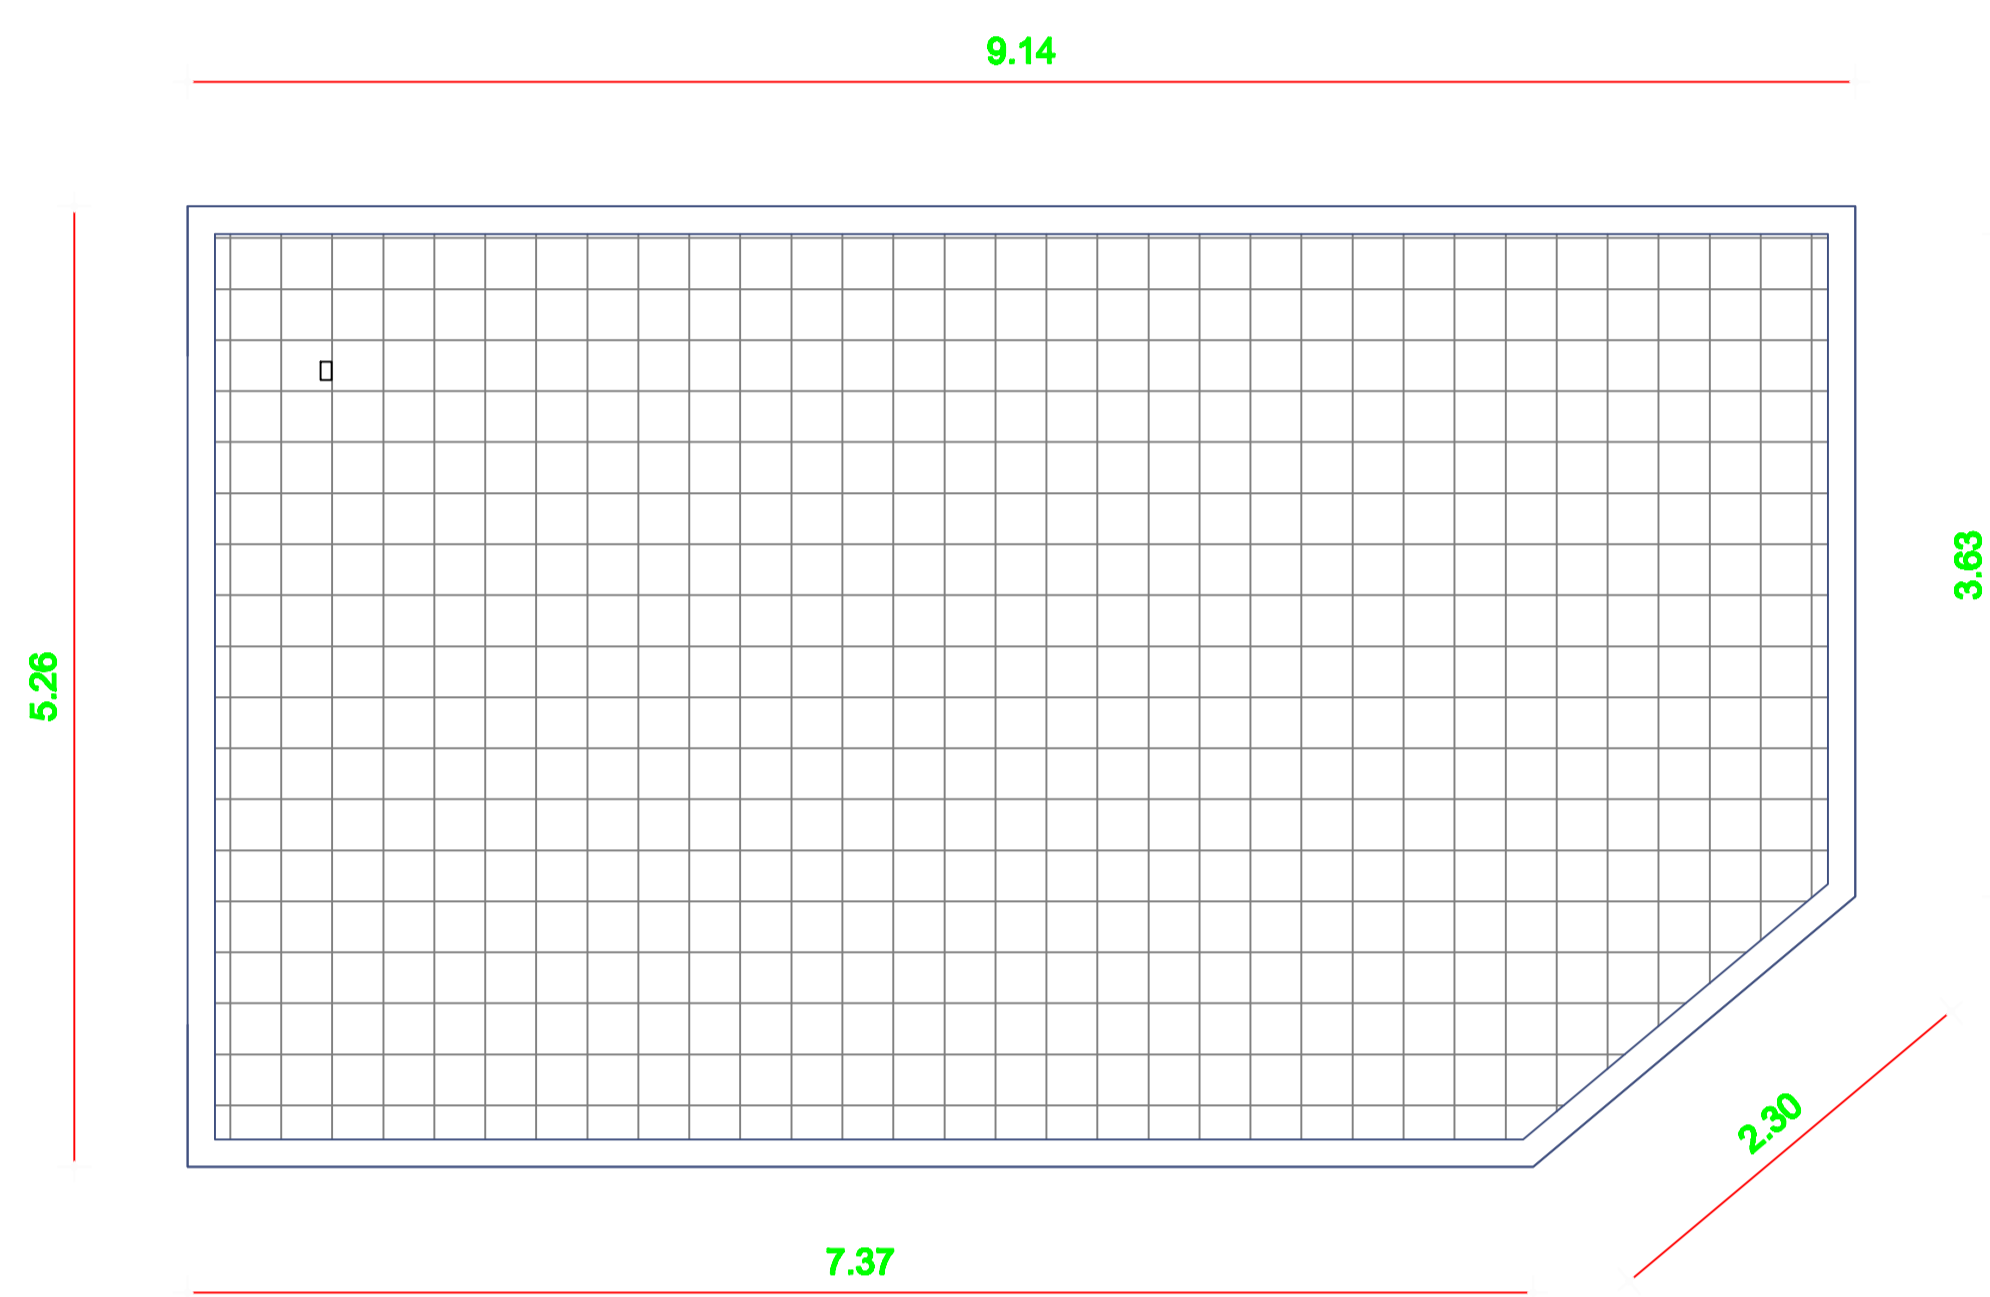


ΚΑΤΟΨΗ ΝΕΑΣ ΣΤΡΩΣΗΣ ΚΛΙΣΕΩΝ

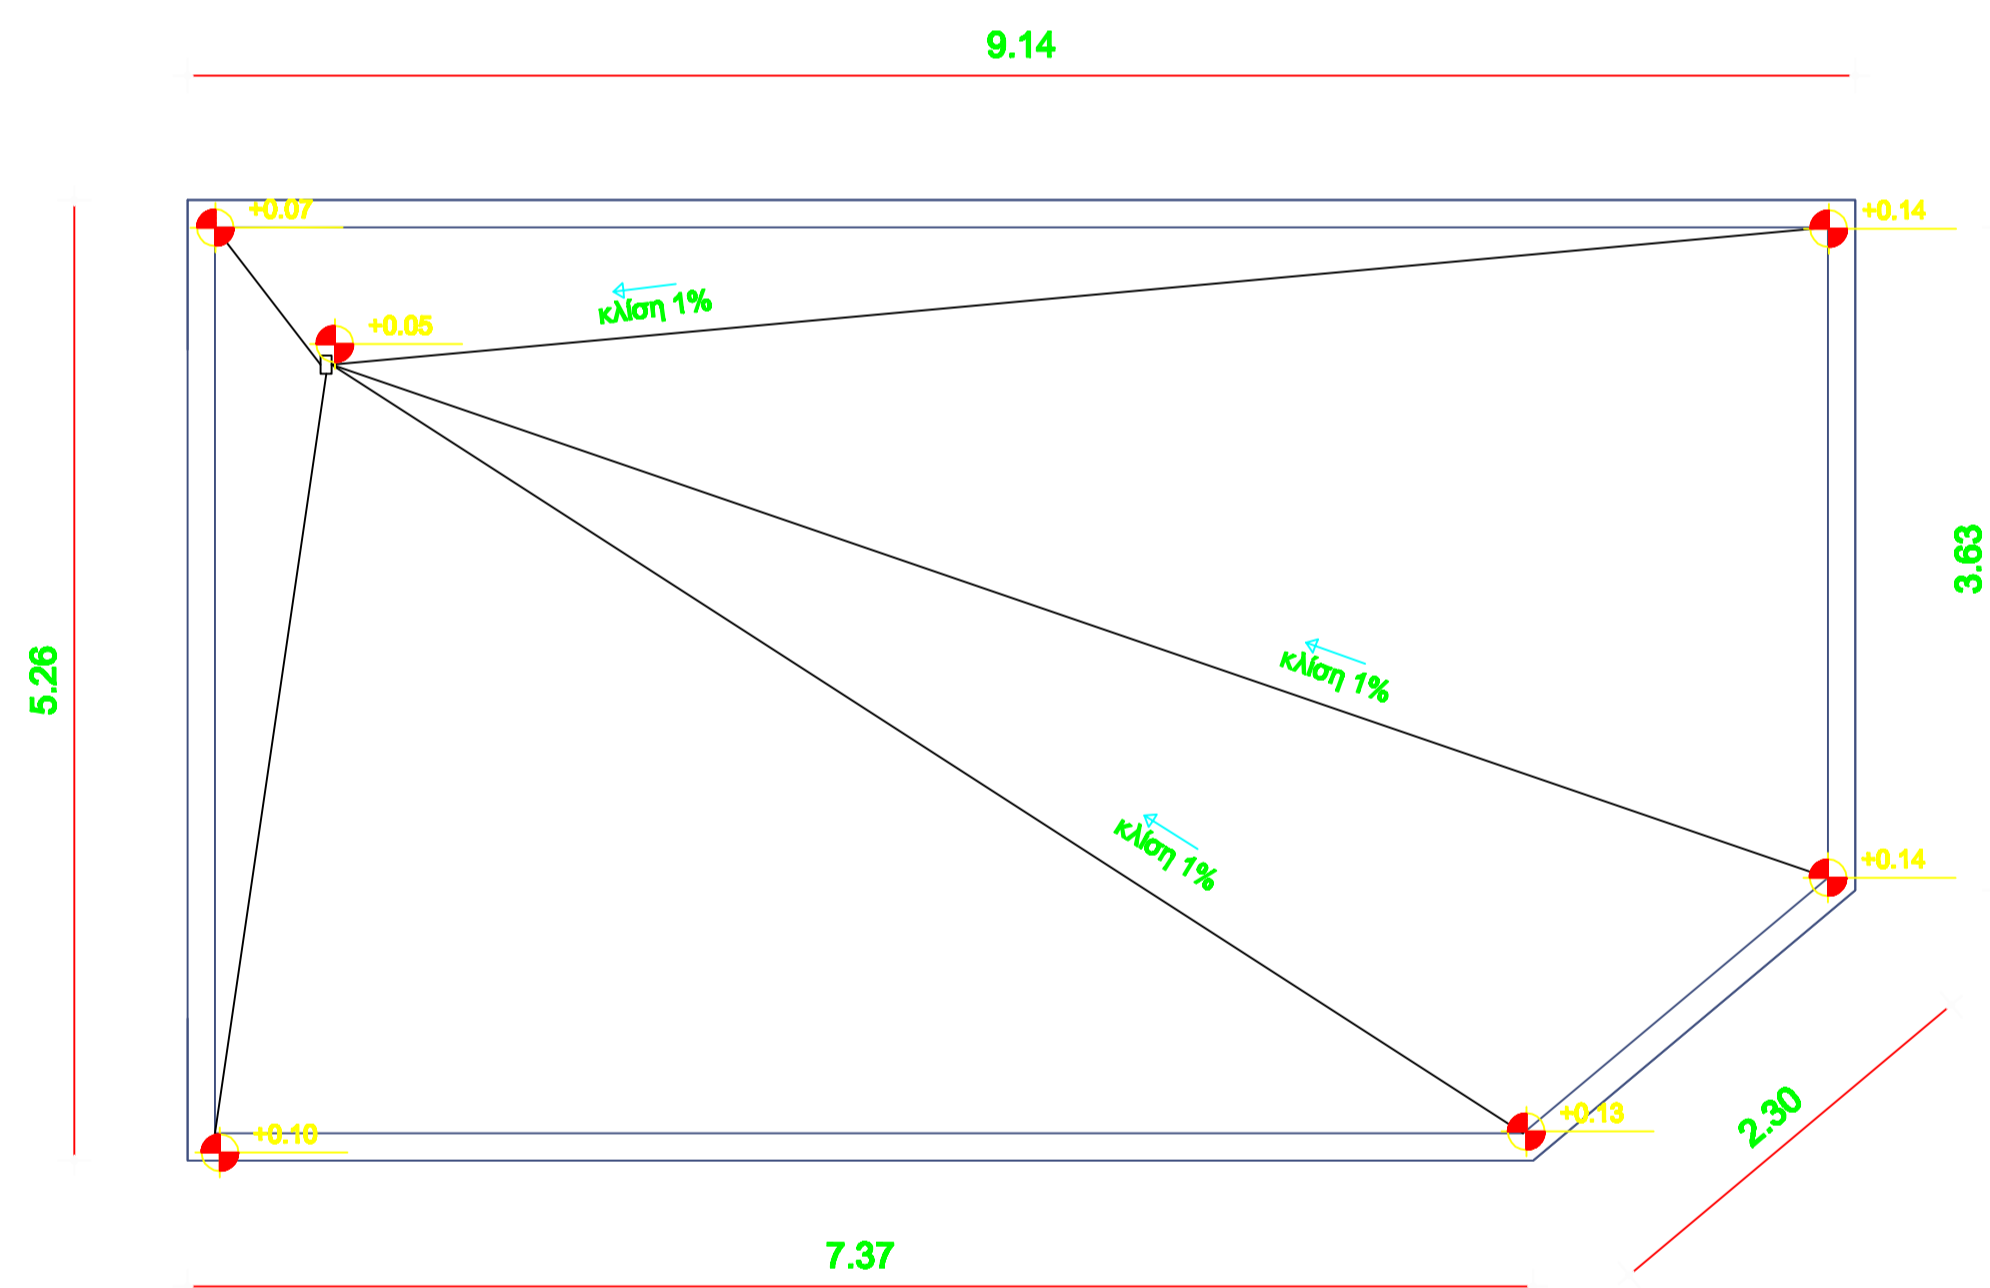


ΑΝΑΘΕΩΡΗΣΕΙΣ:

ΛΕΠΤΟΜΕΡΕΙΑ 1 ΣΤΡΩΣΕΙΣ ΥΓΡΟΜΟΝΩΣΗΣ

ΚΑΙΜΑΚΑ 1:5

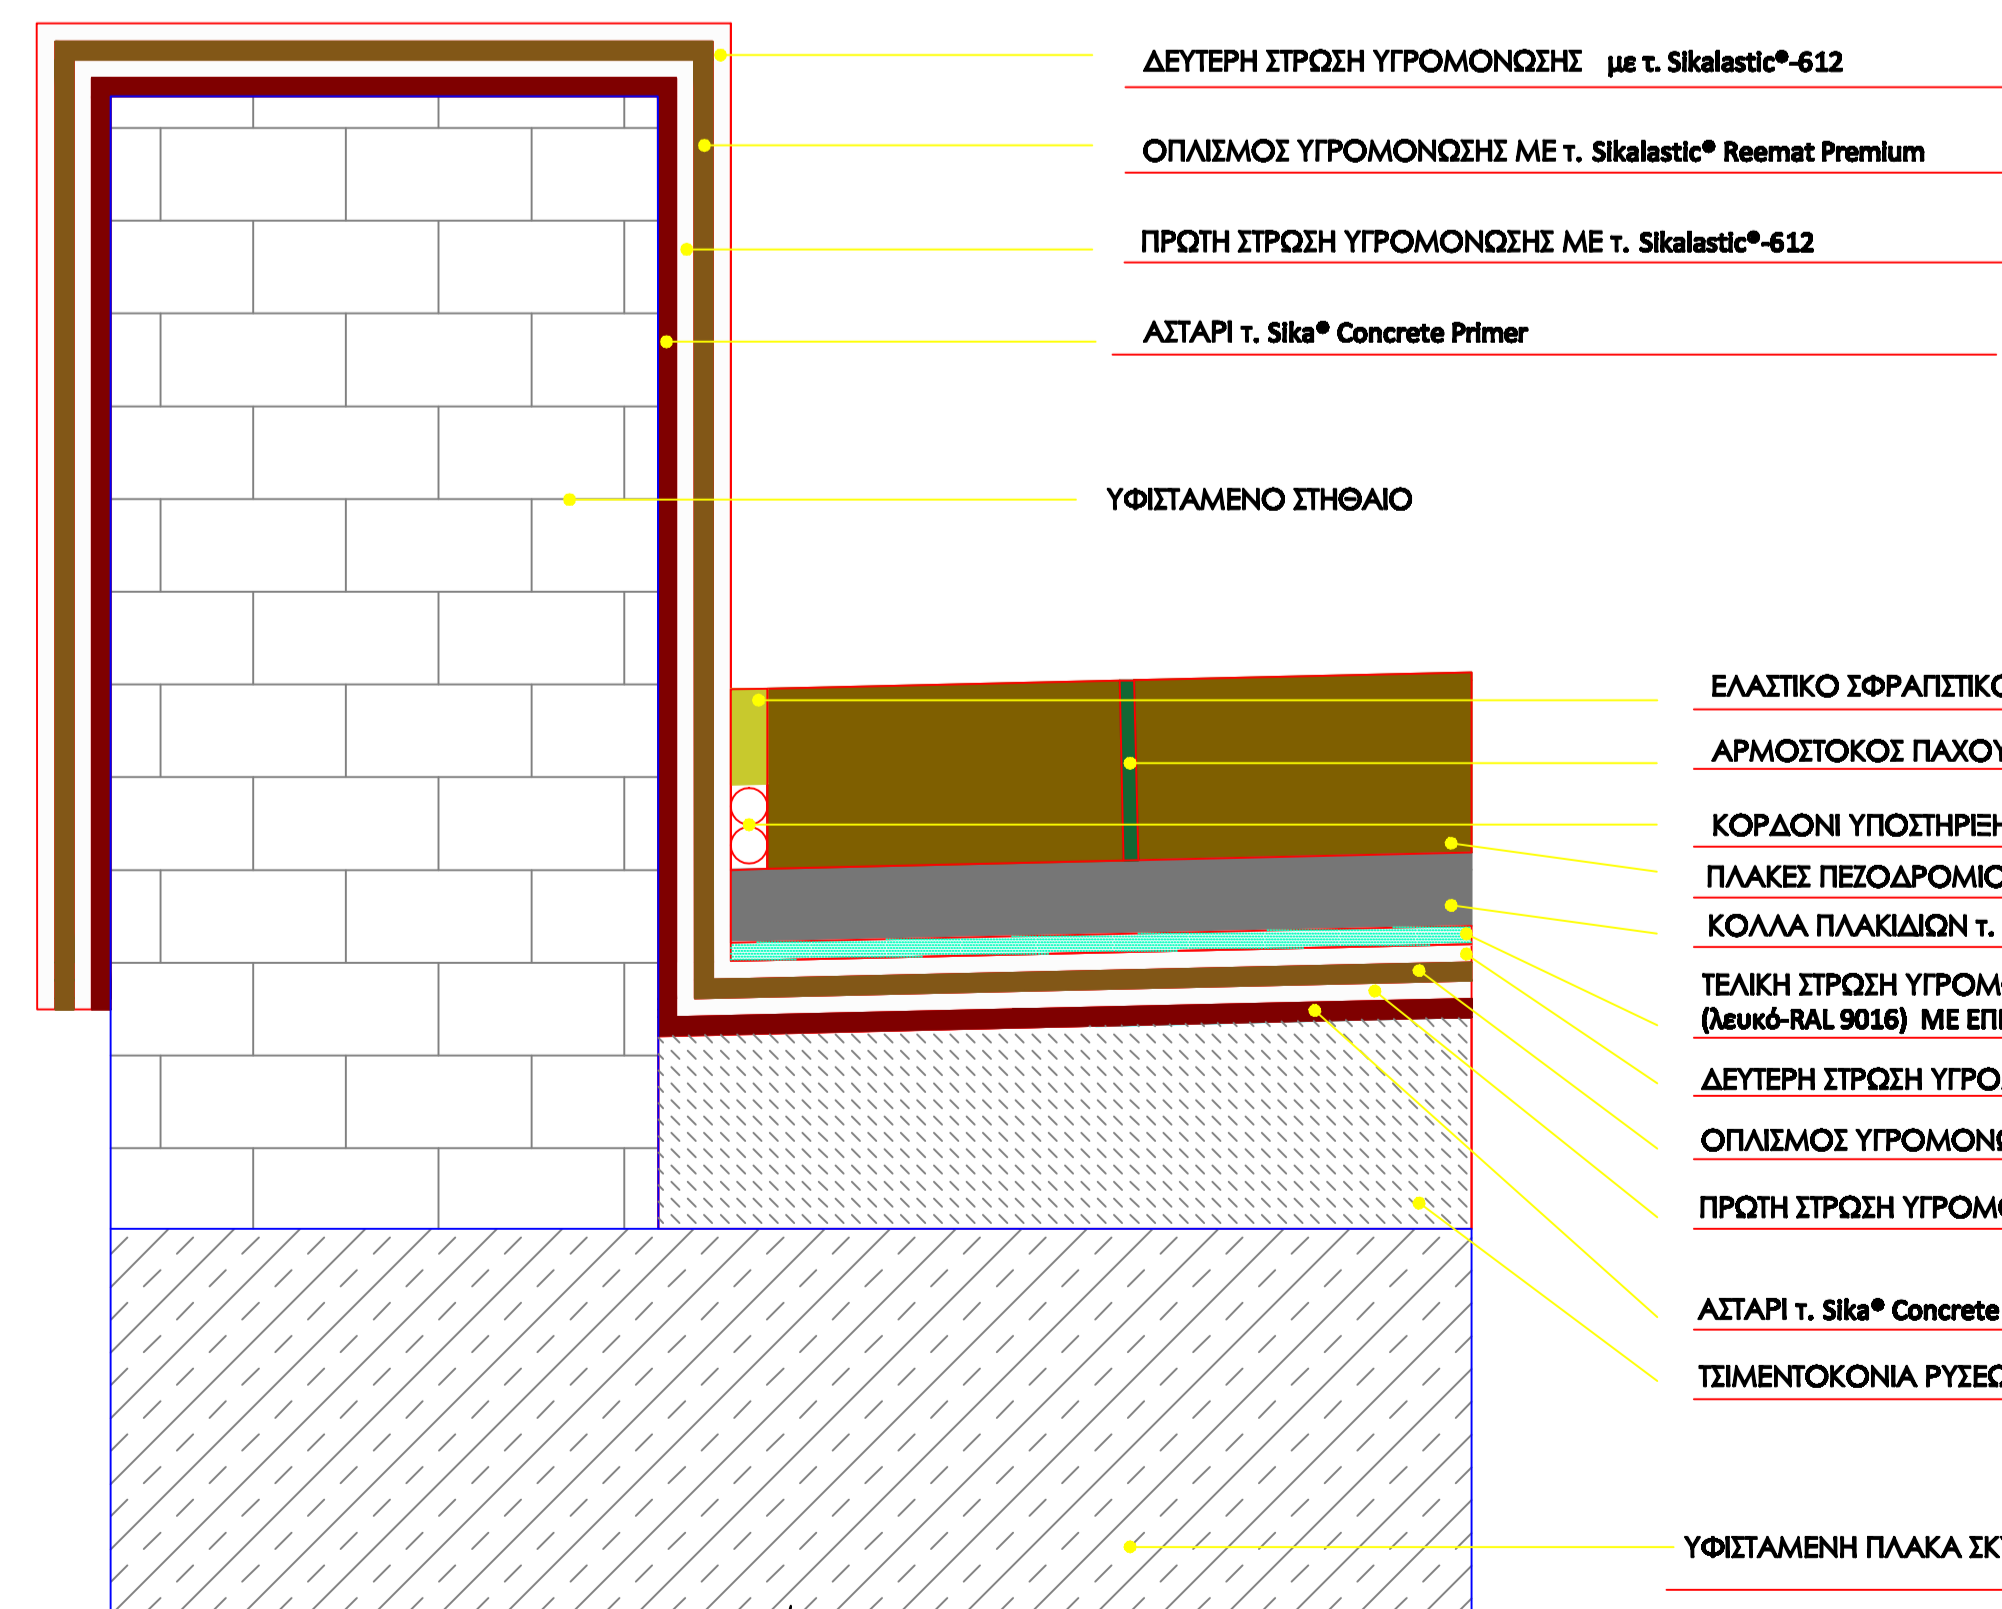

ΛΕΠΤΟΜΕΡΕΙΑ ΚΑΘΑΙΡΟΥΜΕΝΗΣ ΜΑΡΚΙΖΑΣ

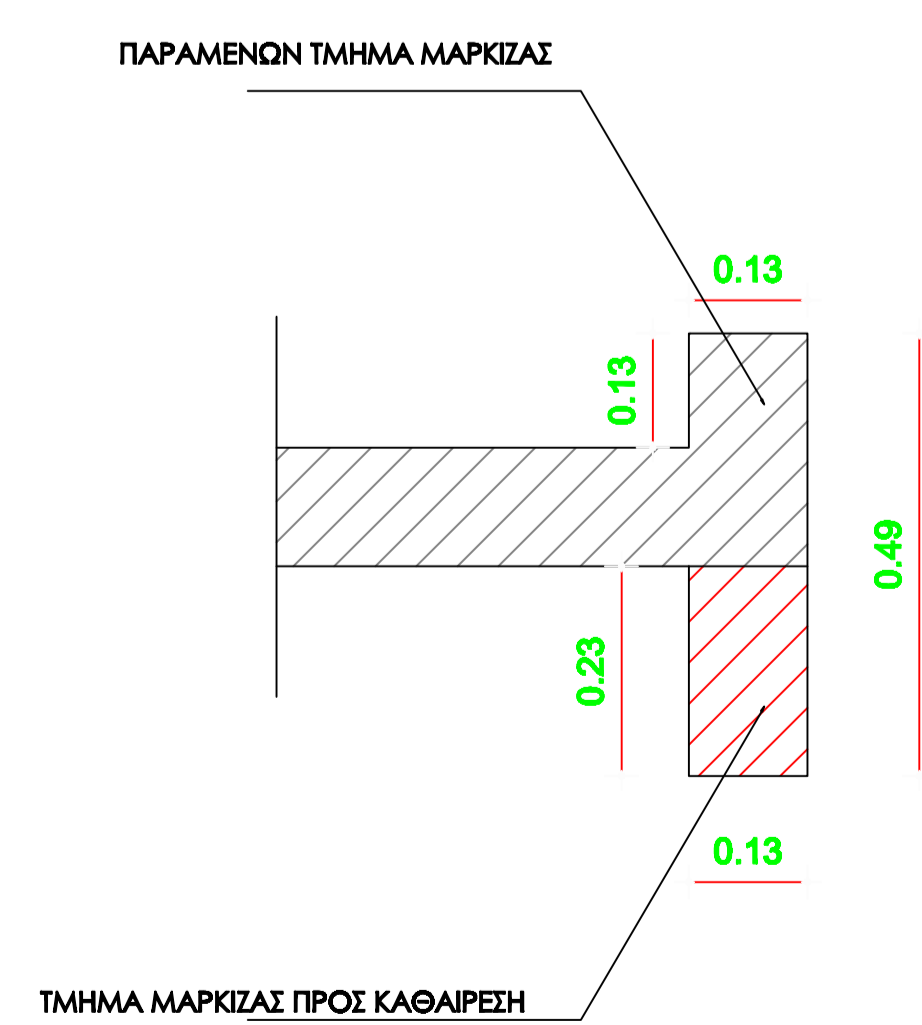

ΙΔΙΟΚΤΗΤΗΣ:

ΟΡΓΑΝΙΣΜΟΣ ΛΙΜΕΝΟΣ ΗΡΑΚΛΕΙΟΥ Α.Ε.

Θ Ε Σ Η:

ΛΙΜΕΝΙΚΗ ΖΩΝΗ ΗΡΑΚΛΕΙΟΥ

Ε Ρ Γ Ο Υ:

ΣΥΜΒΑΣΗ ΠΑΡΟΧΗΣ ΥΠΗΡΕΣΙΩΝ ΥΠΟΒΟΗΘΗΣΗΣ ΤΗΣ Δ.Τ.Ε. & Π. ΑΝΑΦΟΡΙΚΑ ΜΕ ΤΗ ΣΥΝΤΑΞΗ ΜΕΛΕΤΩΝ ΥΓΡΟΜΟΝΩΣΗΣ, ΣΤΑΤΙΚΗΣ ΕΠΑΡΚΕΙΑΣ ΚΑΙ ΑΠΟΚΑΤΑΣΤΑΣΗΣ ΡΗΓΜΑΤΩΣΕΩΝ ΚΤΙΡΙΩΝ ΞΟΚΤΗΣΙΑΣ Ο.Λ.Η. ΗΡΑΚΛΕΙΟΥ

ΚΤΙΡΙΟ 2 -ΓΕΦΥΡΟΠΛΑΣΤΙΓΓΑ ΠΡΟΒΑΝΤΑ Ι

ΜΕΛΕΤΗ ΥΓΡΟΜΟΝΩΣΗΣ ΚΑΙ ΑΠΟΚΑΤΑΣΤΑΣΗΣ ΡΗΓΜΑΤΩΣΕΩΝ

ΜΕΛΕΤΗΤΗΣ Ε Ρ Γ Ο Υ:

DOMOS STRUCTURAL

ΣΤΑΥΡΟΣ ΠΕΤΡΟΜΙΧΕΛΑΚΗΣ

ΠΟΛΙΤΙΚΟΣ ΜΗΧΑΝΙΚΟΣ

ΚΑΙΜΑΚΑ 1:50

A02

ΑΠΡΙΛΙΟΣ 2021

Χ.Τρικούπη 15
Ηράκλειο
τηλ: 2810 287780
fax: 2810 280210
email: domos@otenet.gr

ΗΜΕΡΟΜΗΝΙΑ

ΑΠΡΙΛΙΟΣ 2021