
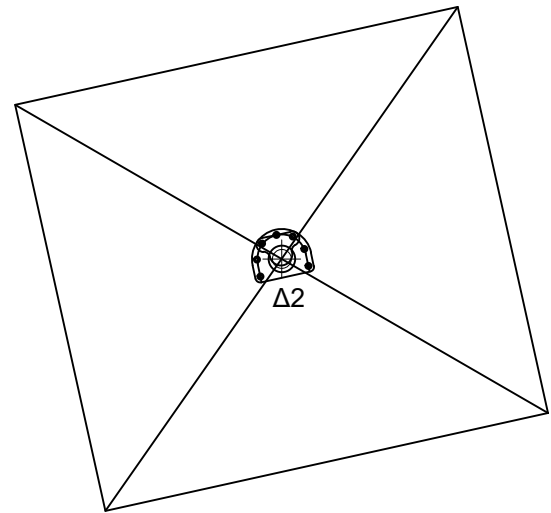
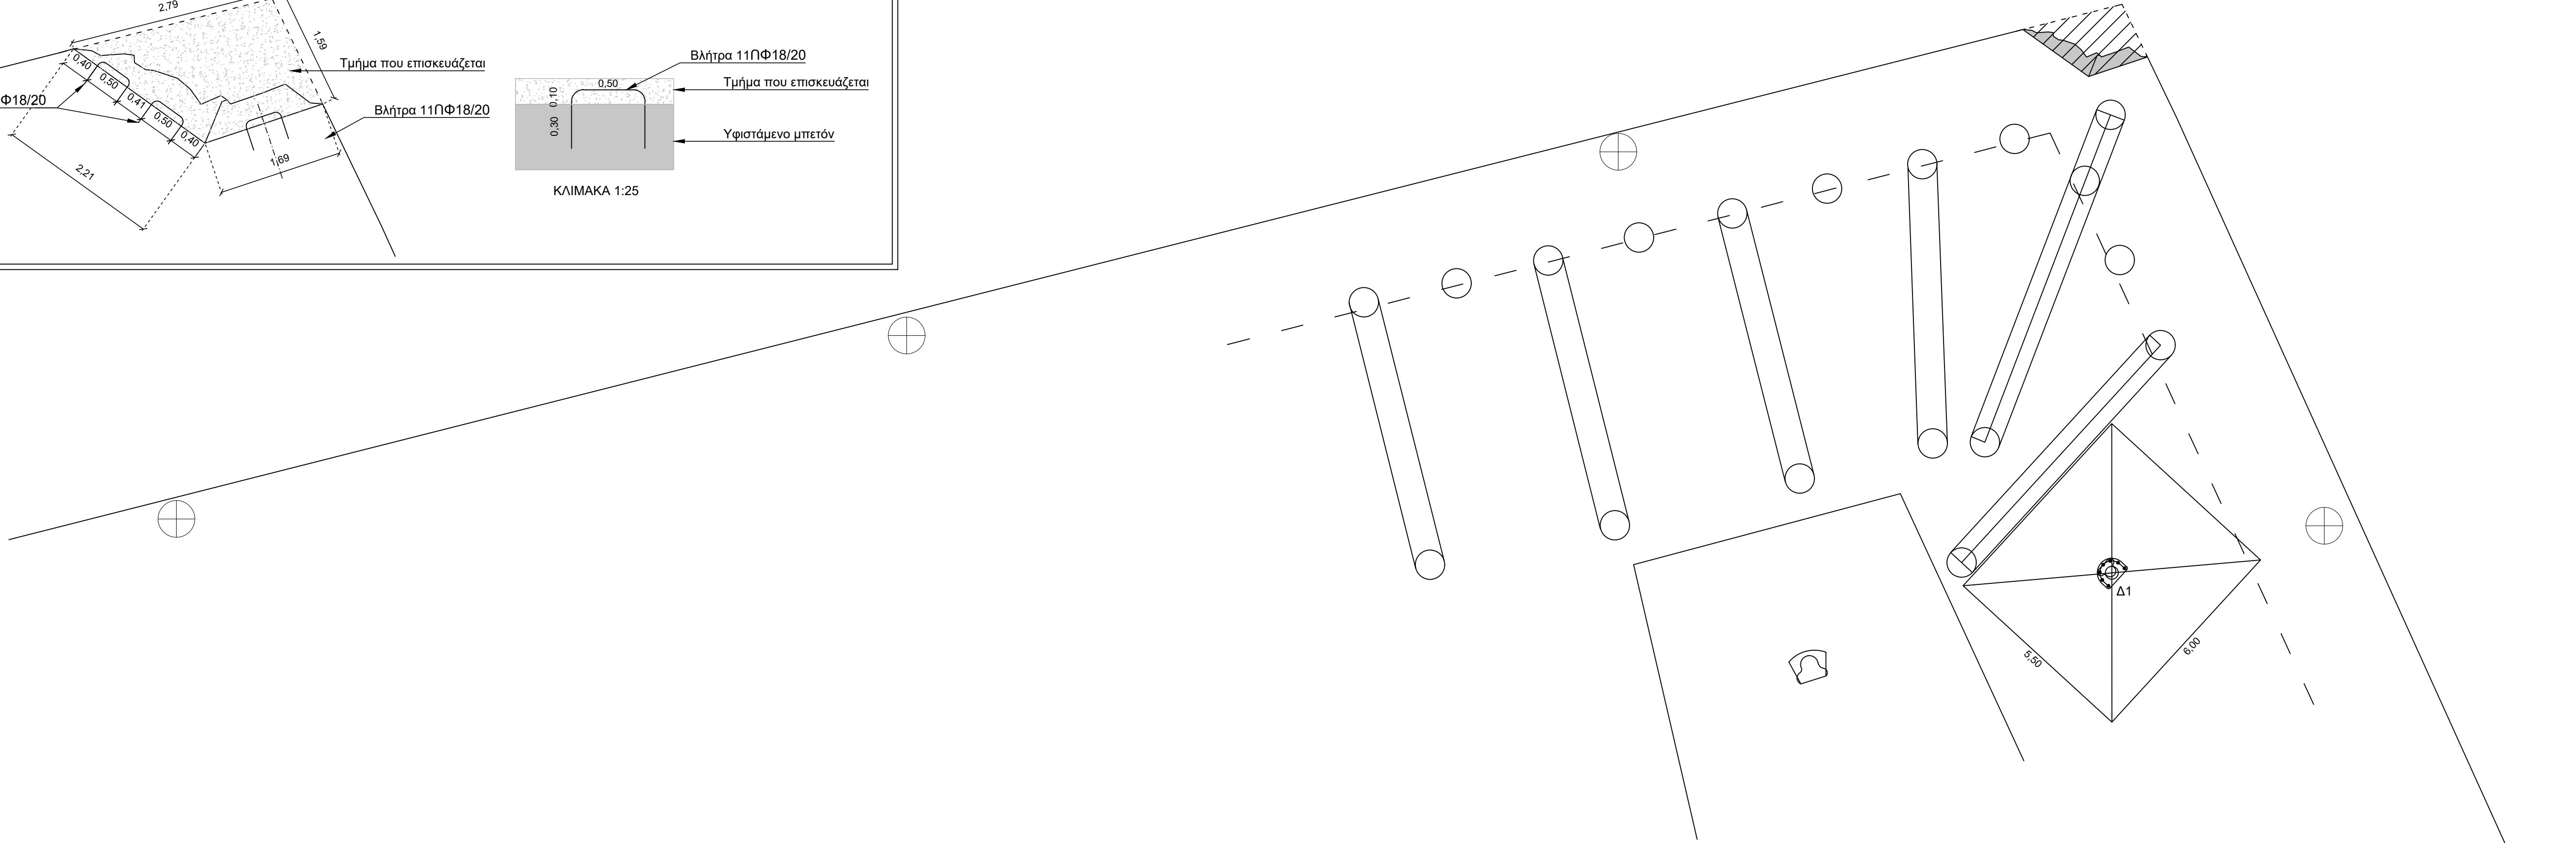


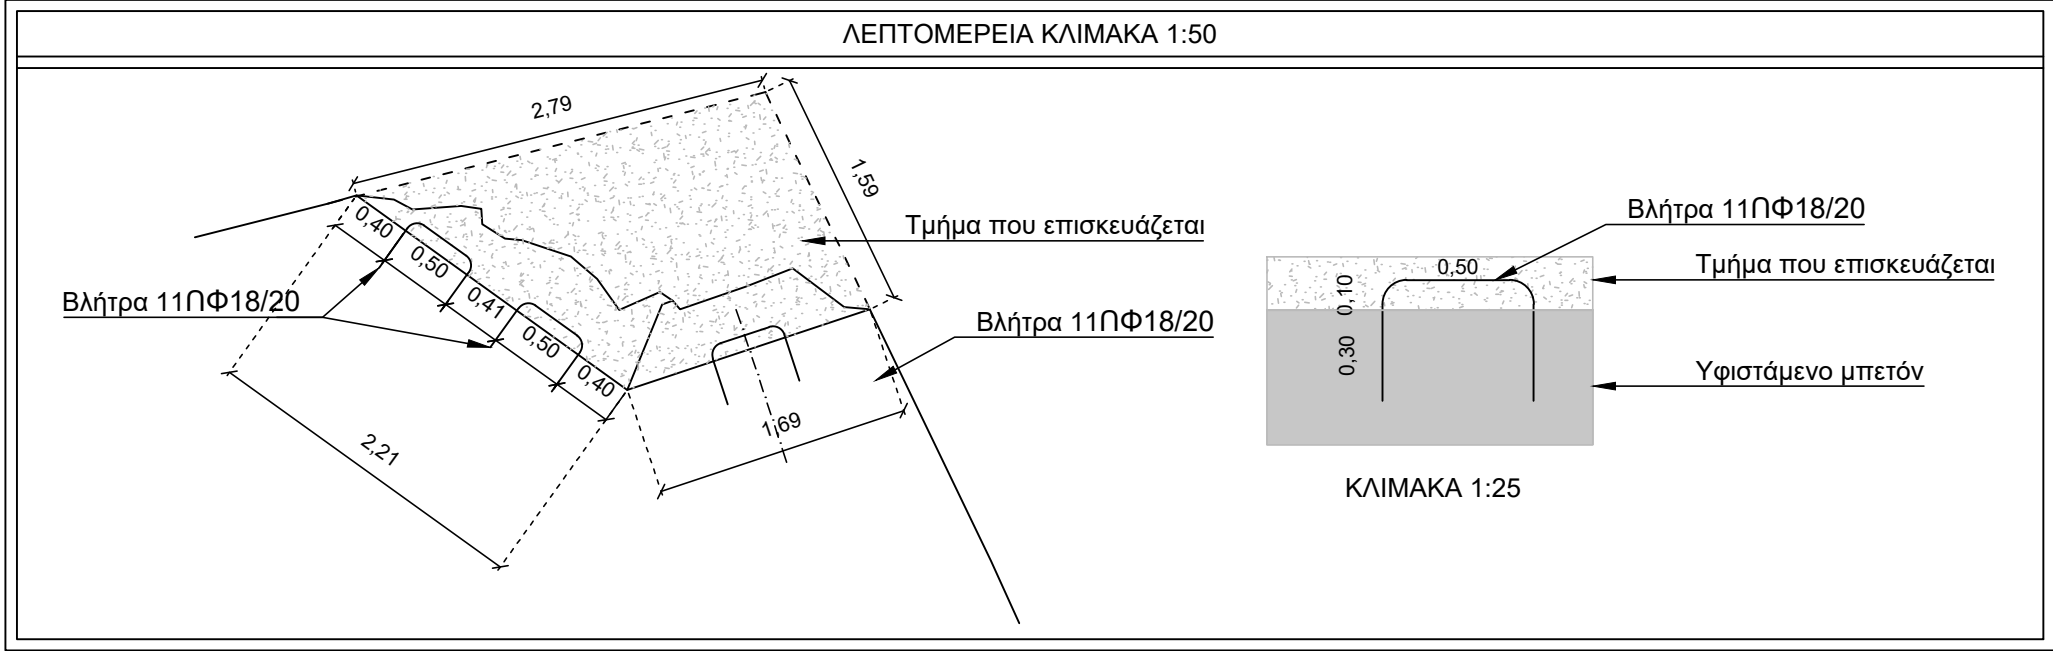

ΣΥΝΤΕΤΑΓΜΕΝΕΣ ΚΕΝΤΡΟΥ ΔΕΣΤΡΩΝ ΕΓΣΑ '87			
	X	Y	
Δ1	604476.3802	3911805.8653	
Δ2	604427.2234	3911793.1710	

ΥΠΟΜΝΗΜΑ ΣΥΜΒΟΛΙΣΜΩΝ
—: Υφιστάμενα έργα —: Βάσεις νέων μπιντών —: Όριο κρητιδώματος —: Όριο επισκευαζόμενου τμήματος □: Τμήμα σκυροδέματος που επισκευάζεται —: Ρηγμάτωση

3AXES
ΕΘΝΙΚΗΣ ΑΝΤΙΣΤΑΣΕΩΣ 56
71306, ΗΡΑΚΛΕΙΟ ΚΡΗΤΗΣ
Τηλ. 2811 101 244
www.3axes.gr
info@3axes.gr

ΜΕΛΕΤΗ ΑΠΟΚΑΤΑΣΤΑΣΗΣ ΓΙΑ ΔΥΟ ΜΠΙΝΤΕΣ ΠΡΟΣΔΕΣΗΣ

ΕΡΓΟ: ΚΡΟΥΑΖΙΕΡΟΠΛΟΙΩΝ ΚΑΙ ΚΡΗΠΙΔΩΜΑΤΟΣ ΣΤΟΝ

ΣΤΑΘΜΟ ΤΩΝ ΕΠΙΒΑΤΙΚΩΝ ΠΛΟΙΩΝ-ΚΡΟΥΑΖΙΕΡΟΠΛΟΙΩΝ

ΔΙΕΥΘΥΝΣΗ ΕΡΓΟΥ:

ΛΙΜΕΝΑΣ ΗΡΑΚΛΕΙΟΥ
ΠΡΟΒΛΗΤΑ ΠΡΟΣΔΕΣΗΣ ΚΡΟΥΑΖΙΕΡΟΠΛΟΙΩΝ

ΚΥΡΙΟΣ ΕΡΓΟΥ:

ΟΡΓΑΝΙΣΜΟΣ ΛΙΜΕΝΑ ΗΡΑΚΕΛΙΟΥ Α.Ε.

ΙΔΙΟΚΤΗΤΗΣ ΕΡΓΟΥ:

ΟΛΗ Α.Ε.

ΜΕΛΕΤΗΤΕΣ:

ΓΙΑΝΝΑΚΑΣ ΝΙΚΟΛΑΟΣ
Δρ ΠΟΛΙΤΙΚΟΣ ΜΗΧΑΝΙΚΟΣ

ΘΕΜΑ:

ΟΡΙΖΟΝΤΙΟΓΡΑΦΙΑ

ΚΛΙΜΑΚΑ

1:100

ΑΡ. ΣΧΕΔΙΟΥ:

Σ.1

ΗΜΕΡΟΜΗΝΙΑ:

20/01/2024

ΑΡΧΕΙΟ:

240104

ΕΓΚΡΙΣΕΙΣ ΥΠΗΡΕΣΙΩΝ

ΥΠΟΓΡΑΦΗ ΜΗΧΑΝΙΚΟΥ