



ΑΥΤΟΜΕΡΕΙΕΣ ΤΟΠΟΓΡΑΦΙΚΗΣ ΑΣΦΑΛΤΟΠΛΑΤΩΝ

ΚΑΜΑΚΑ 1/10

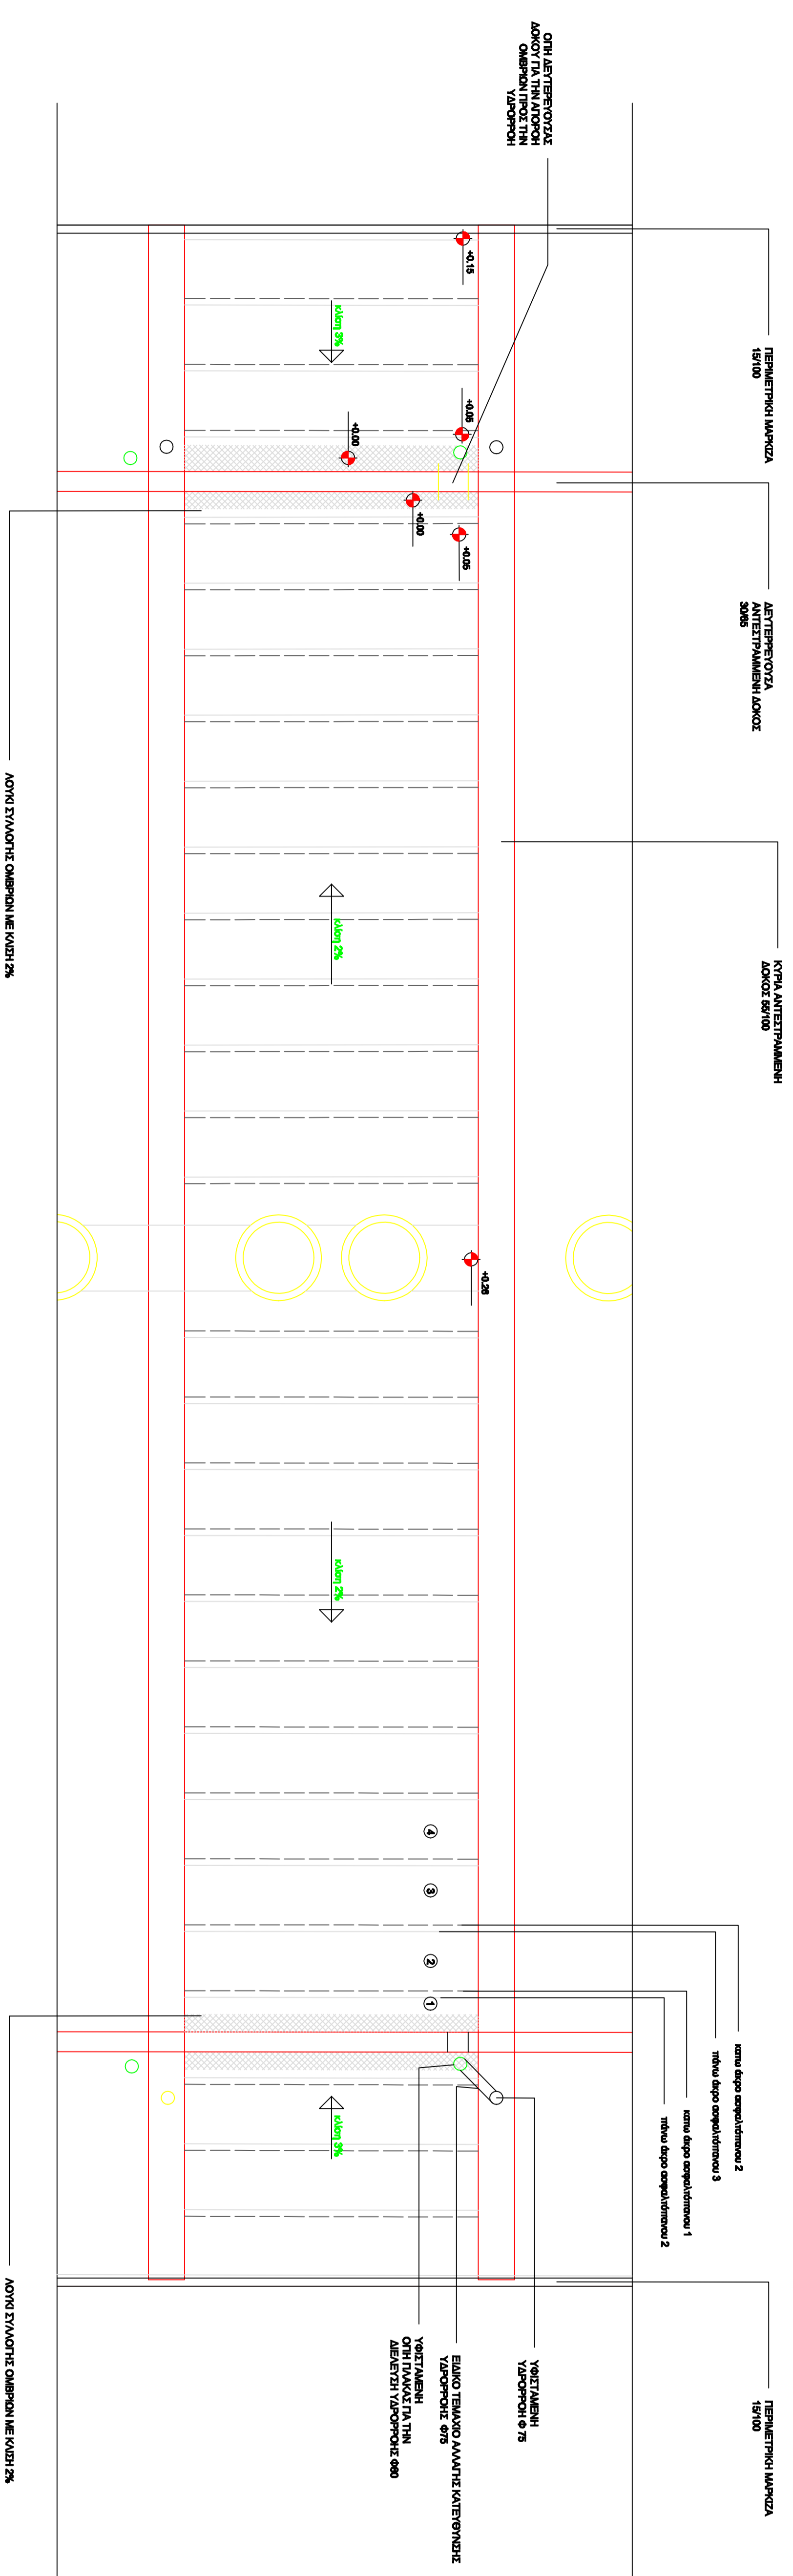


ΚΑΤΟΥΡΗ ΔΟΜΑΤΙΟΥ

ΚΑΜΑΚΑ 1/100

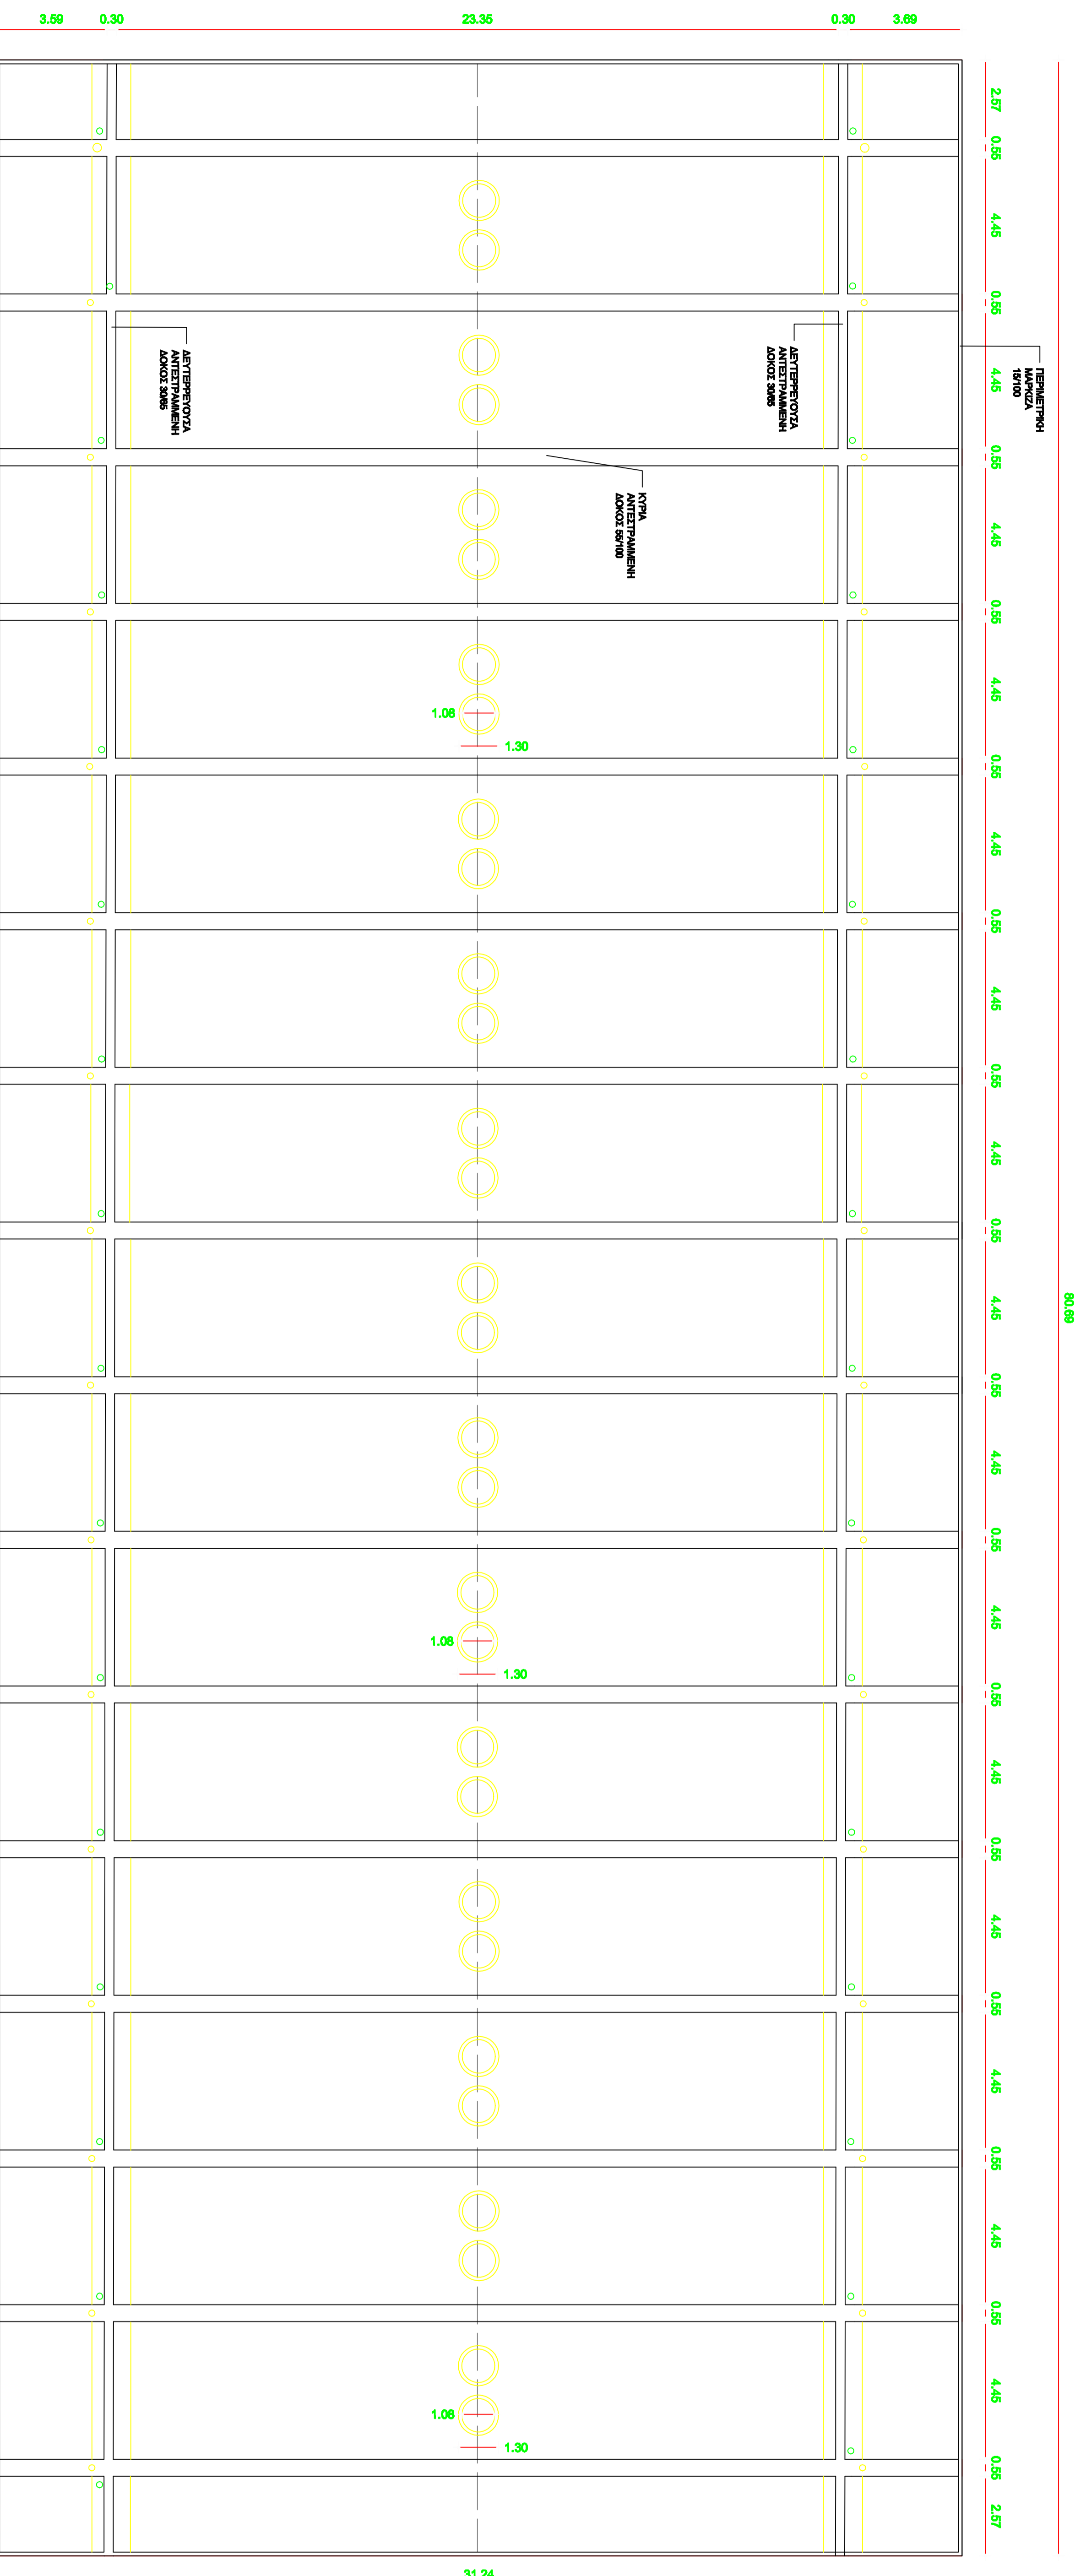

ΑΥΤΟΜΕΡΕΙΑ 2 ΣΤΙΒΕΙΣ ΥΠΟΚΟΝΙΣΤΗΣ ΚΑΙ ΕΛΑΙΚΟ ΤΕΜΑΧΙΟ ΥΑΡΟΠΟΡΗΣ

ΚΑΜΑΚΑ 1/10

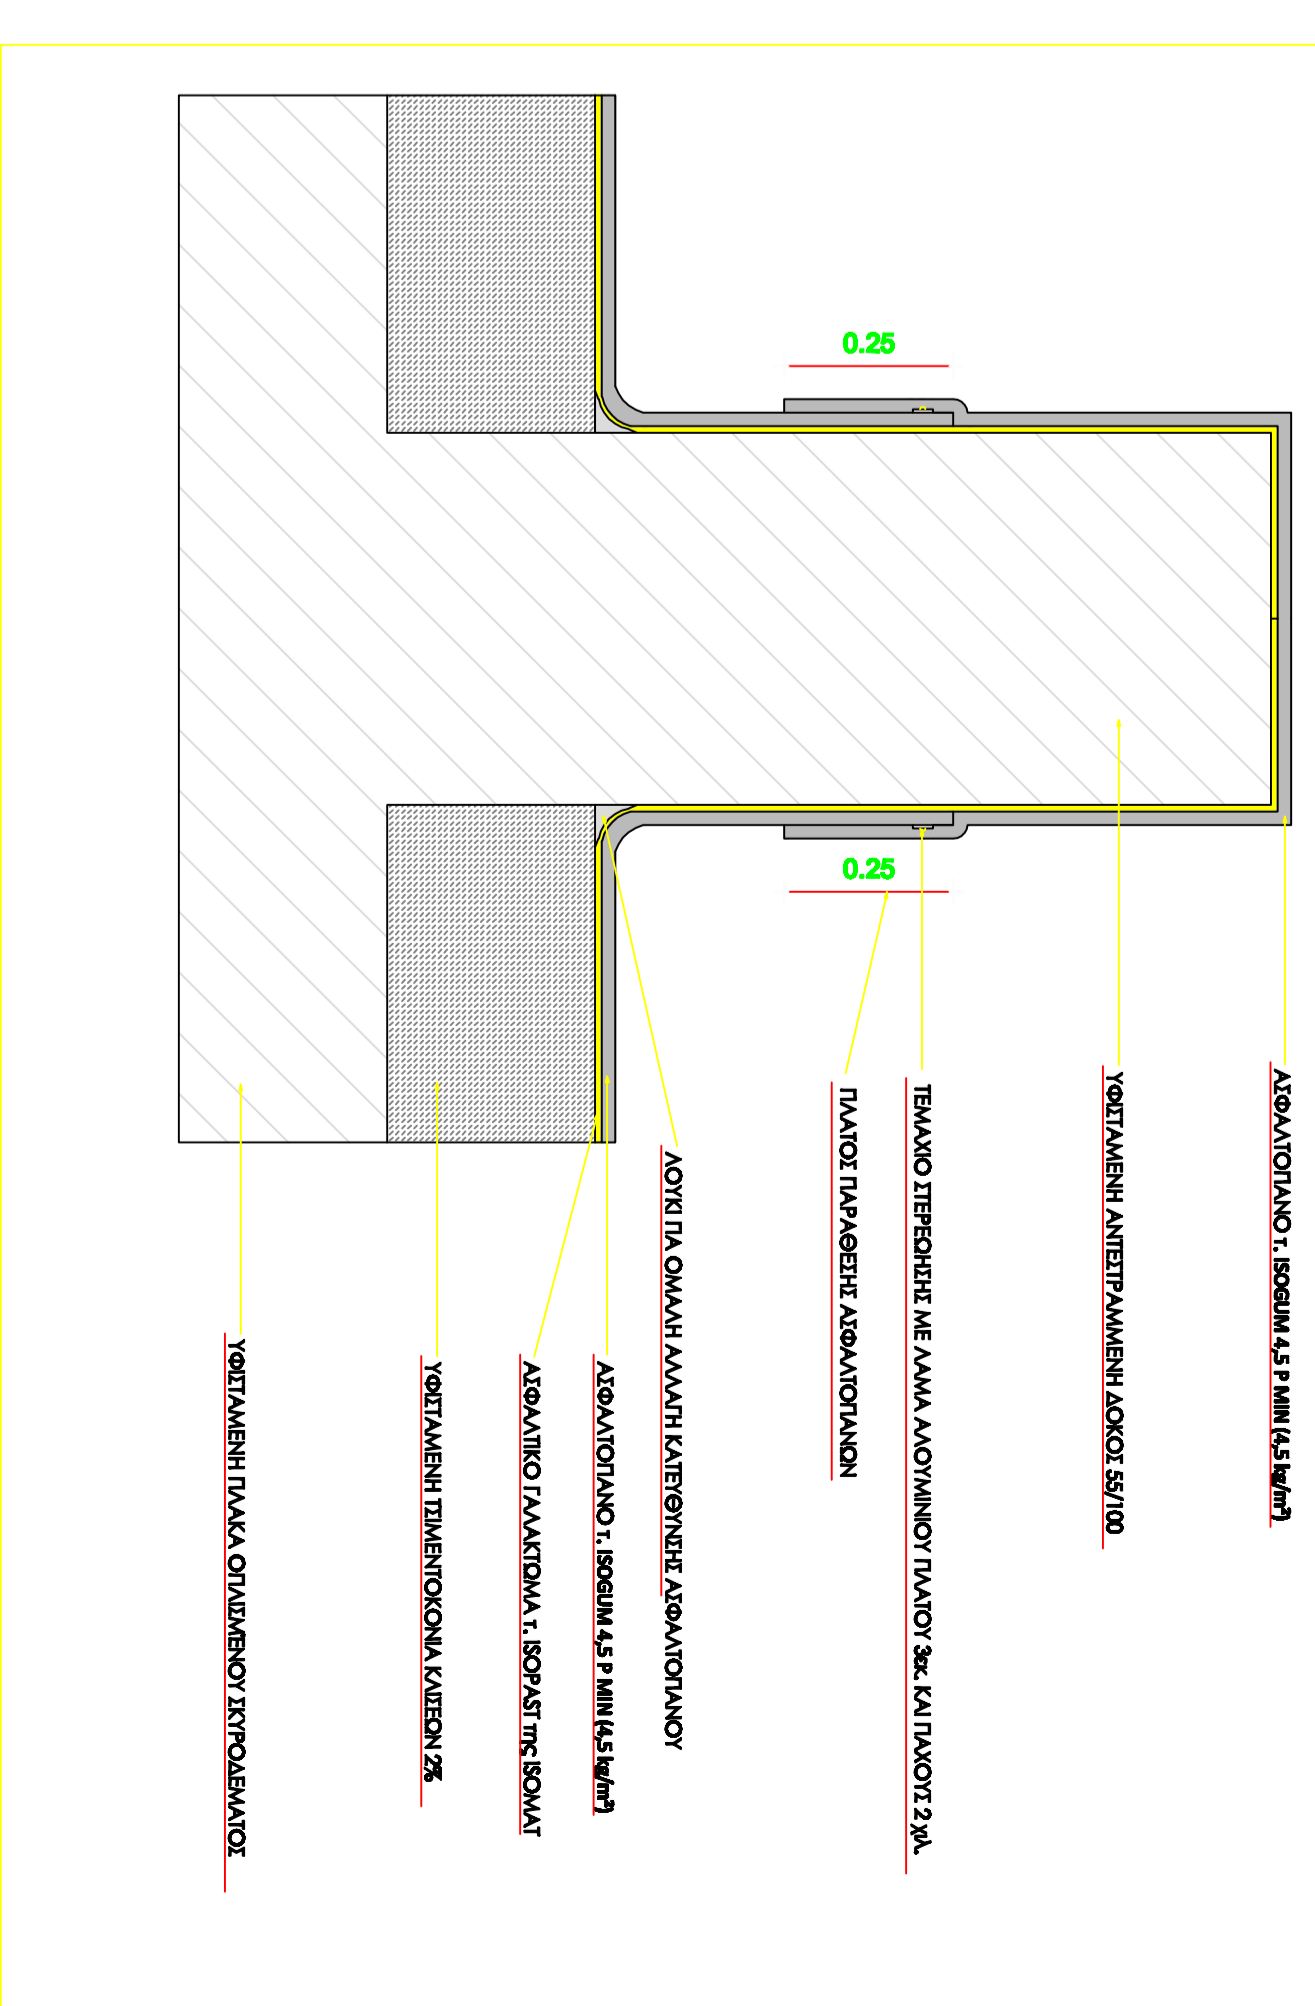

ΑΝΣΕΡΓΗΣΕΙΣ:

ΔΙΟΙΚΗΤΗΣ
ΟΡΓΑΝΙΣΜΟΣ ΔΙΟΙΚΗΣΗΣ ΠΡΩΤΟΒΟΥΛΕΑΣ
ΑΜΕΡΙΚΗ ΖΩΝΗ ΠΡΩΤΟΒΟΥΛΕΑΣ
ΕΓΓΡΑΦΗ
ΑΝΟΜΩΣ ΜΕ ΤΗ ΣΥΝΑΡΤΗΣΗ ΜΕΤΡΩΝ ΥΠΟΚΟΝΙΣΤΗΣ, ΣΤΙΒΕΙΣ ΕΠΙΜΕΛΕΙΑ
ΚΑΙ ΑΥΤΟΜΕΡΕΙΕΣ ΠΡΩΤΟΒΟΥΛΕΑΣ ΚΑΙ ΠΡΩΤΟΒΟΥΛΕΑΣ
ΚΤΠΩ 5 - ΚΤΠΩ ΑΝΘΡΩΠΙΝΗ
ΜΕΛΕΤΗ ΥΠΟΚΟΝΙΣΤΗΣ
ΜΕΛΕΤΗ Ε. Π. Ο.Υ.
DOMOS STRUCTURAL
STAVROS POLYTOPOU ARCHITECTS
ΚΑΜΑΚΑ 1/100

A05!

Καταρτιστής: ΗΡΕΠΟΛΙΤΗΝΑ
Αρ. Πρωτ.: 28/10/2021
Email: domos@domos.gr

Αρ. Πρωτ.: 2021